





SEZIONE A-A

PIANTA PIANO TERRA

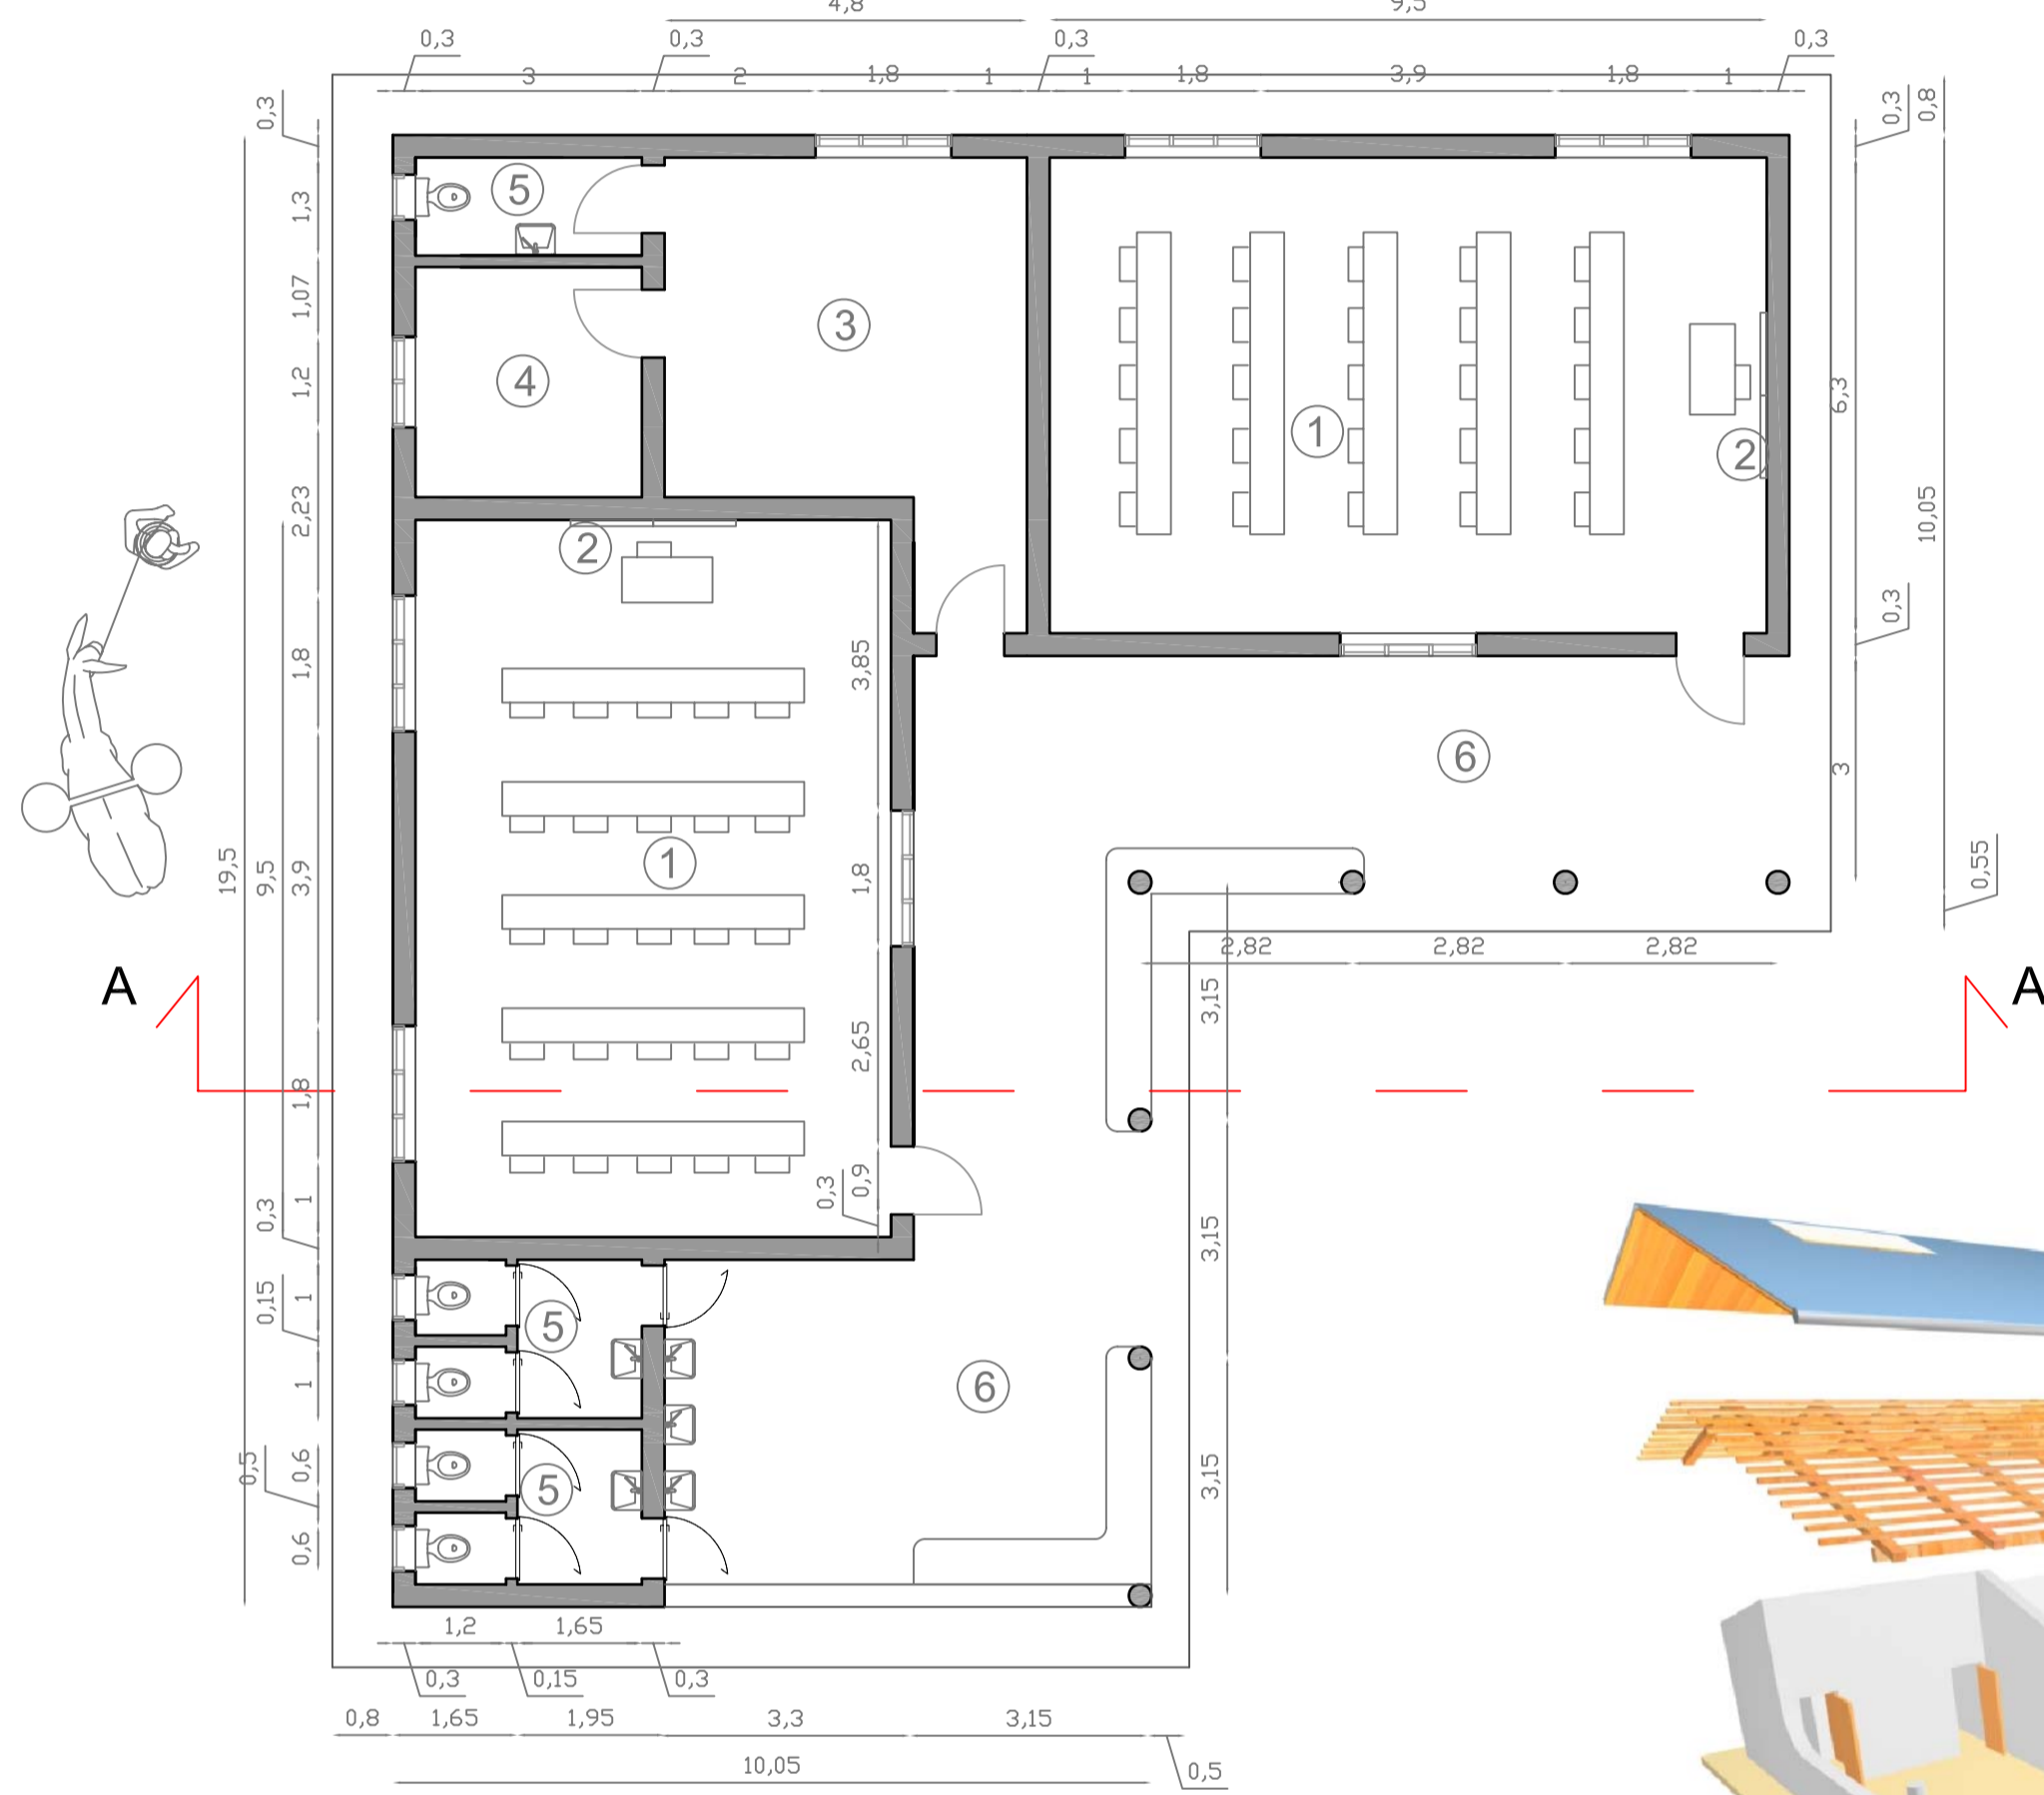


LEGENDA - LEGEND


- 1 AULA - CLASSROOM
- 2 LAVAGNA - BLACKBOARD
- 3 UFFICIO - OFFICE
- 4 DEPOSITO - STORE
- 5 WC
- 6 PORTICO

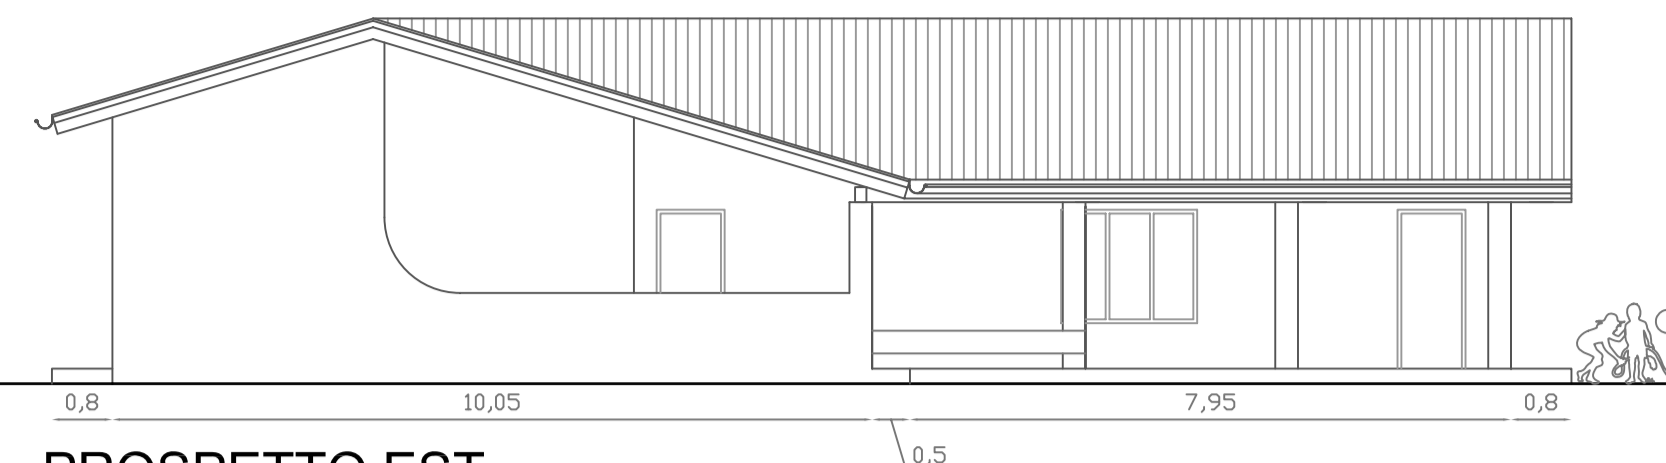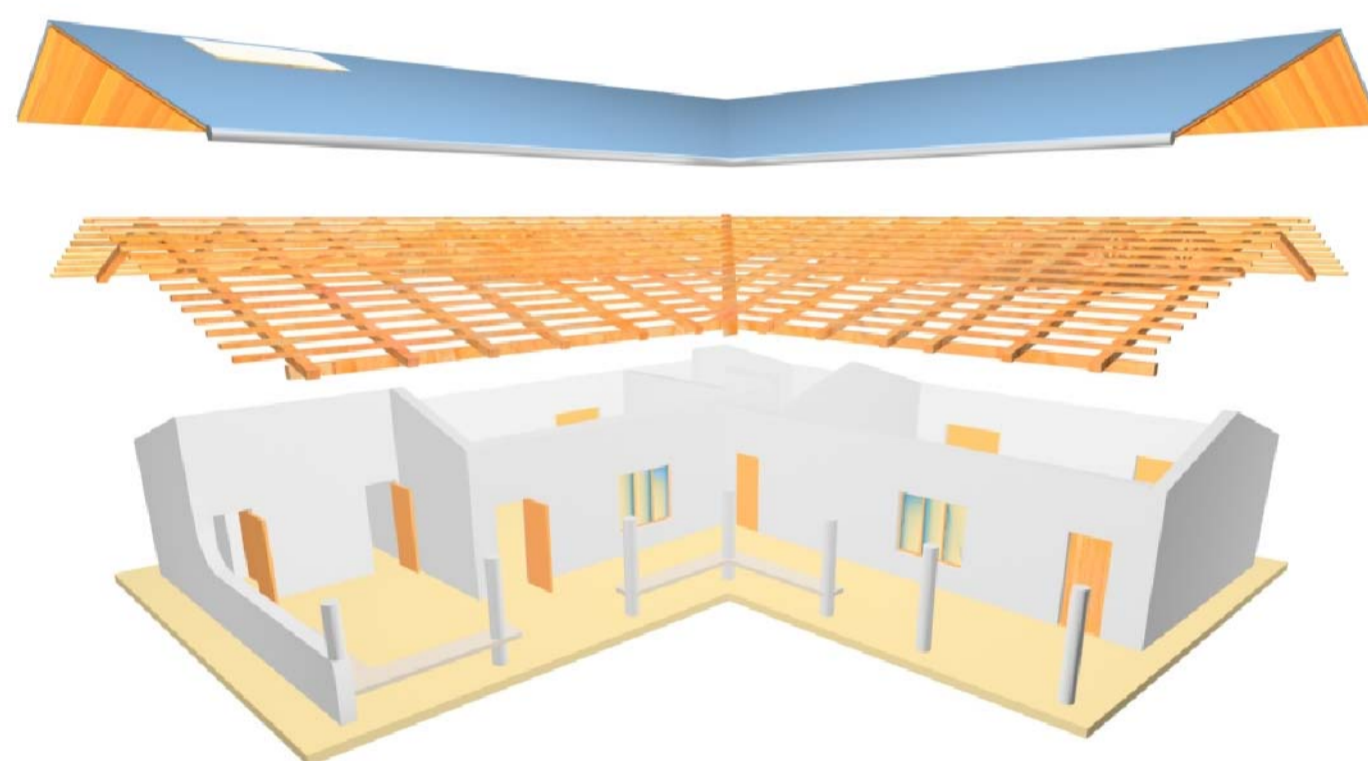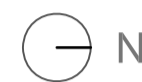

PROSPETTO EST

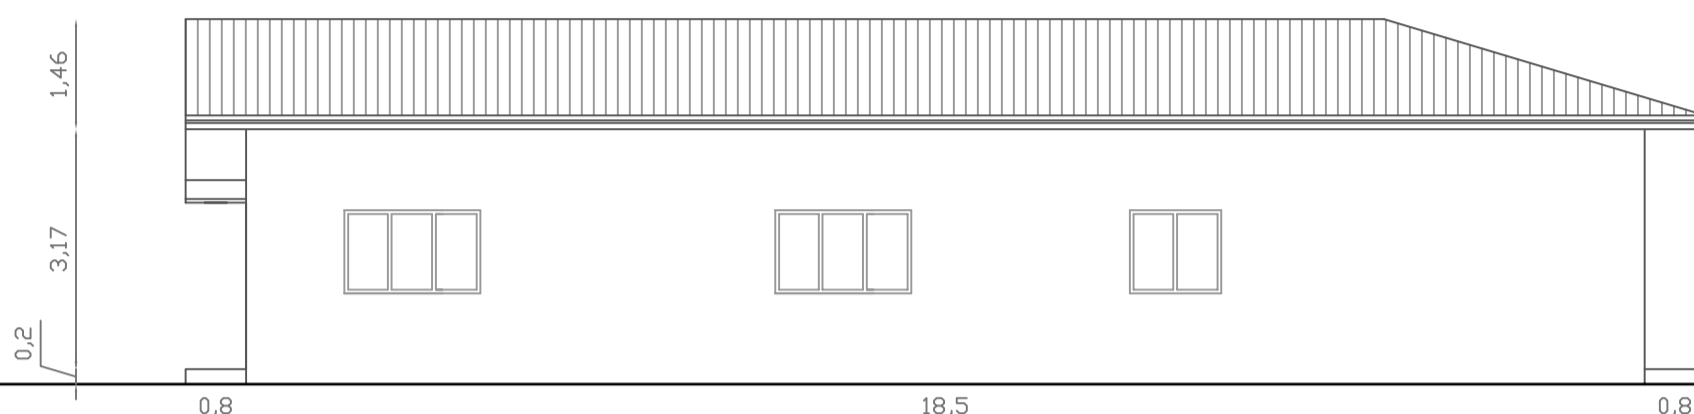

PROSPETTO OVEST

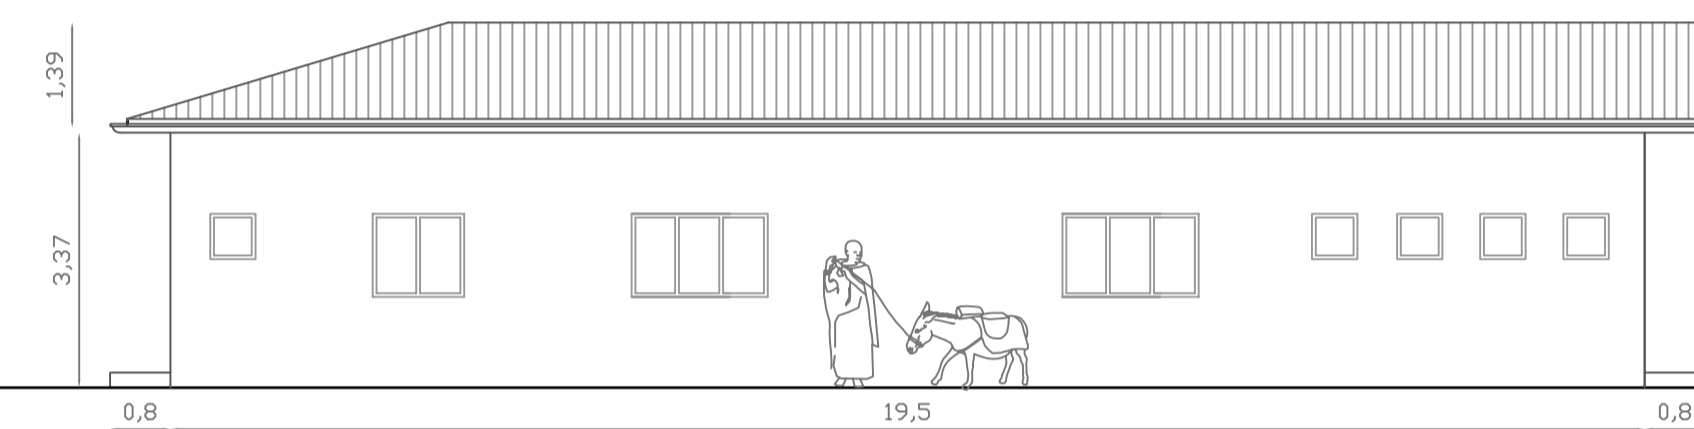

PROSPETTO SUD



PROSPETTO NORD



Studio di Progettazione

Ing. Marco Toso - Arch. Anna Toso
via Mazzucco, 2 - Zero Branco - TREVISO - tel. 0422/485684 - fax. 0422/97738

Committente:

Progetto: **COSTRUZIONE ASILO**
Ihongole - TANZANIA

Sezione: **ARCHITETTURA**

Descrizione: **STATO DI PROGETTO**
PIANTA, PROSPETTI, SEZIONE E RENDER

| | | | | | |
|-------------|--------------|---------------------|---------------|---------------|----------|
| Dimensioni: | Scale: 1:100 | File: | Data: | Aggiornamenti | Tav. n°: |
| A1 | MISURE IN cm | asilo ihongole. dwg | FEBBRAIO 2008 | | as 1 |

